Att dwar ir-Registrazzjoni tal-Artijiet, 1981

Arkivre Arkivre

RECEIVED
04 JUL 2022
Reġistru ta' l-Artijiet
Għawdex

Formola

Numru 947/2022

Data 4.7.22

Ħlas €30

Ricevitur

Propjeta':

Il-fond numru 11, 12 "Dertland", fi Triq il-Forn, Marsalforn, limiti Zebbug, Ghawdex.

Arkivre Arkivre

Domandi

1. Jekk il-Propjeta' taqax f'zona ta' registrazzjoni.
2. Jekk hijiex registrata
3. Jekk hijiex ipotekata, jew jezistux kawzjonijiet fuq l-istess propjeta'

Arkivre Arkivre

Dr. Kristen Dimech

Cor 951, Level 1,

Pjazza JF Kennedy,

Ir-Rabat, Ghawdex.

.

Arkivre Arkivre

Data


Registratur tal-Artijiet

This site is not in a registration area.

Andrew Vella
Unit Co-Ordinator
Land Registration Agency
05/07/2022


Dan hu dokument uffiċċjali għall-użu biss fl-Aġenzija għar-Reġistrazzjoni tal-Artijiet

This is an official document for Land Registration Agency use only

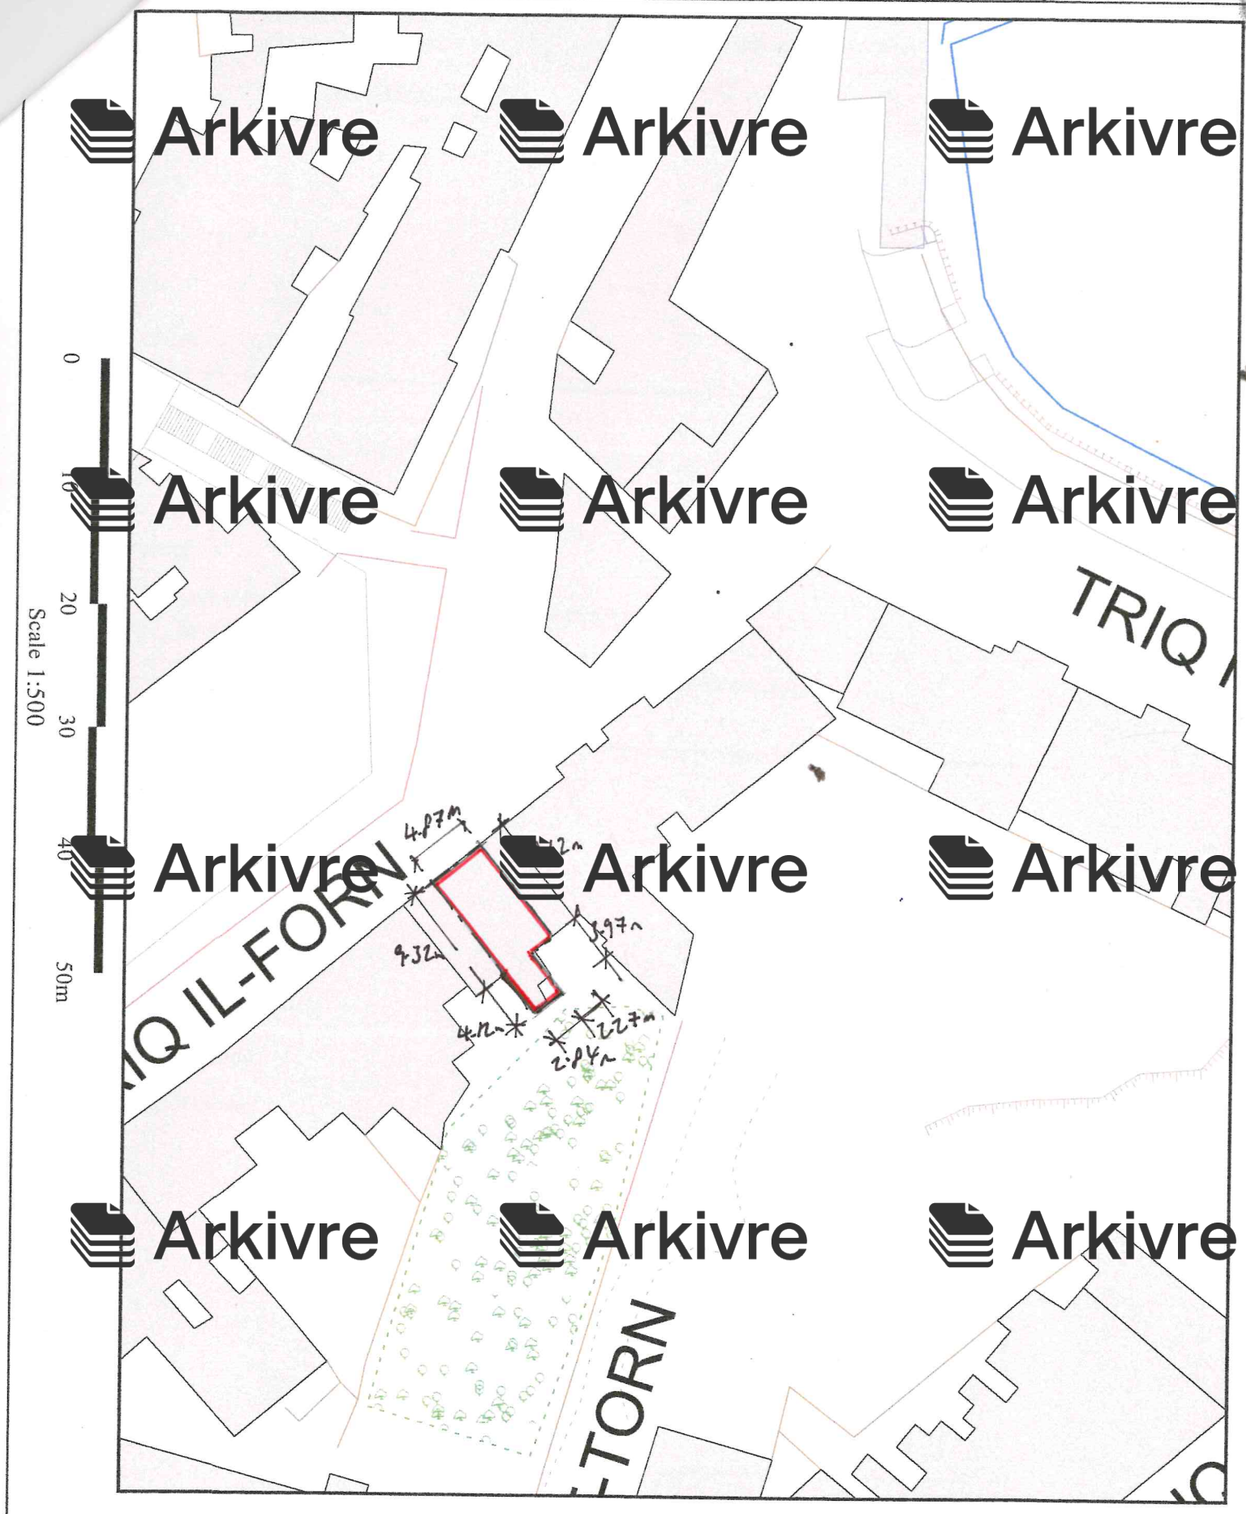

Scale 1:500

0 10 20 30 40 50m

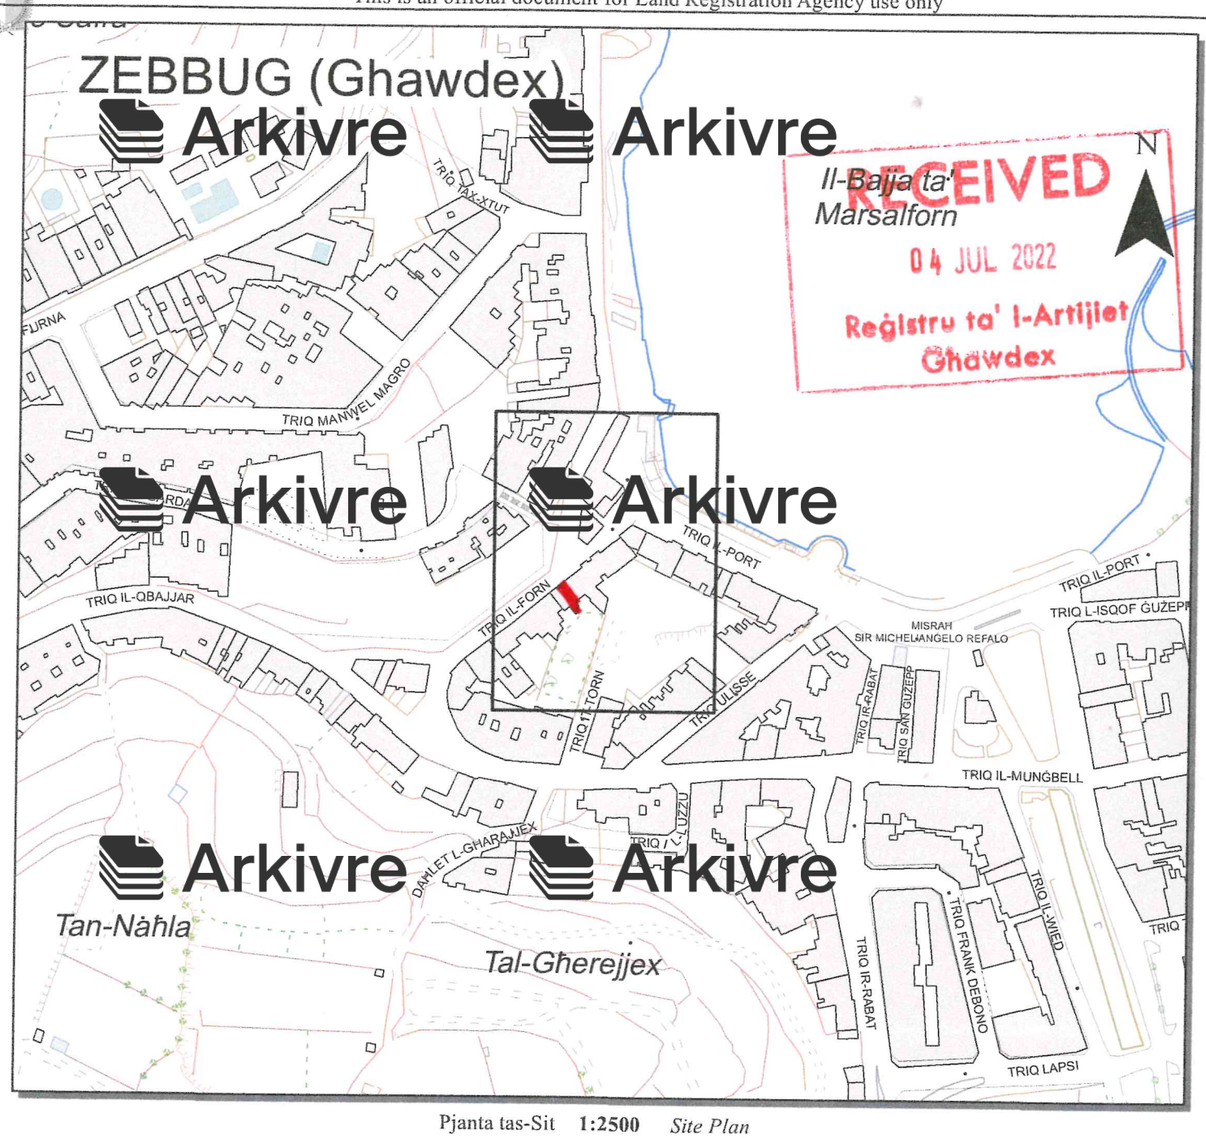

Pjanta tas-Sit **1:2500** *Site Plan*

Aġenzija għar-Reġistrazzjoni tal-Artijiet — *Land Registration Agency*

Nru 5, Triq il-Punent, Il-Belt Valletta — *No. 5, Triq il-Punent, Il-Belt Valletta*

Nru tal-Mappa: *Map Number:* **260304 G**	Pożizzjoni Ċentrali: *Centre Coordinates:* **x = 33236** **y = 92311**	Parti min S.S.: *Extracted from S.S:* **3292**	Data: *Date:* **06/05/2022**

Perit: *Architect:*

Timbru tal-Perit: *Architect's Stamp*

PERIT LEONARD SPITERI
B.DFS(Melit.),B.Sc.(Hons)(Melit.),M.Eng.(Melit.)
32, Canon F. Mangion Str. Għarb, Gozo
Mobile: 79942706
E-mail: peritleonardspiteri@gmail.com
Warrant No: 1138

Qies (metri kwadri): *Area (square metres):* 54 sq-m

Firma ta' l-Applikant: *Applicant's Signature:*

LR 263721

Dritt imħallas *Fee Paid*