
REĠISTRU TA' L-ARTIJIET
116, Triq il-Punent, Valletta
MALTA

976 Dok D

This is an official document for Land Registry use only. [Reġistru ta' l-Artijiet - Malta]

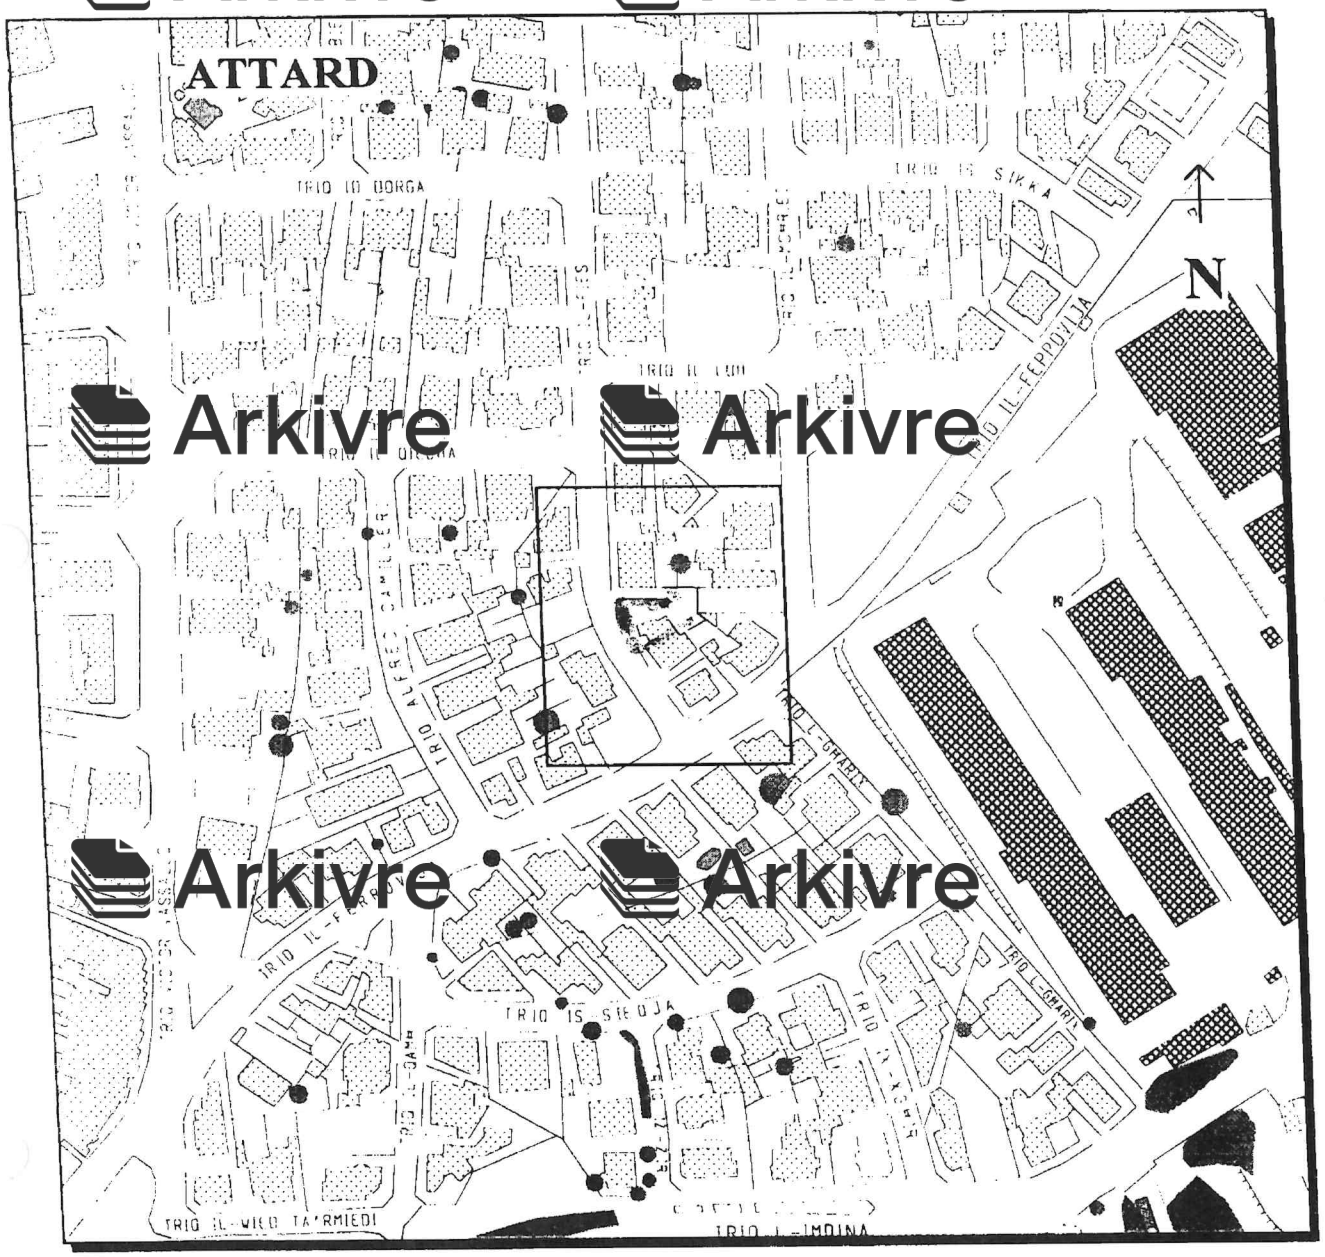

Arkivre Arkivre Arkivre Arkivre Arkivre Arkivre

Gvern Ta' Malta — Pjanta tas-sit 1:2500 *Site Plan* — Government of Malta

Reġistru ta' l-Artijiet — ***Land Registry***

Casa Bolino, 116 Triq il-Punent, Valletta — *Casa Bolino, 116 West Street, Valletta*


Nru tal-Mappa: *Map Number:* 107261M	Pożizzjoni Ċentrali: *Centre Coordinates:* x = 48958 y = 72060	***Parti minn SS:*** *Extracted from SS:* 4872	Data: *Date:* 01/11/2007
Perit *Architect:*		Qies (metri kwadri) *Area (square metres)*	
Timbru tal-Perit *Architect's Stamp*		Firma tal-Applikant *Applicant's signature*	Dritt Mħallas *Fee Paid*

cont.

976 DOK E

Arkivre Arkivre

Dan hu dokument uffiċjali mqiegħed fuq-uża Biss fuq Reġistru tal-Artijiet

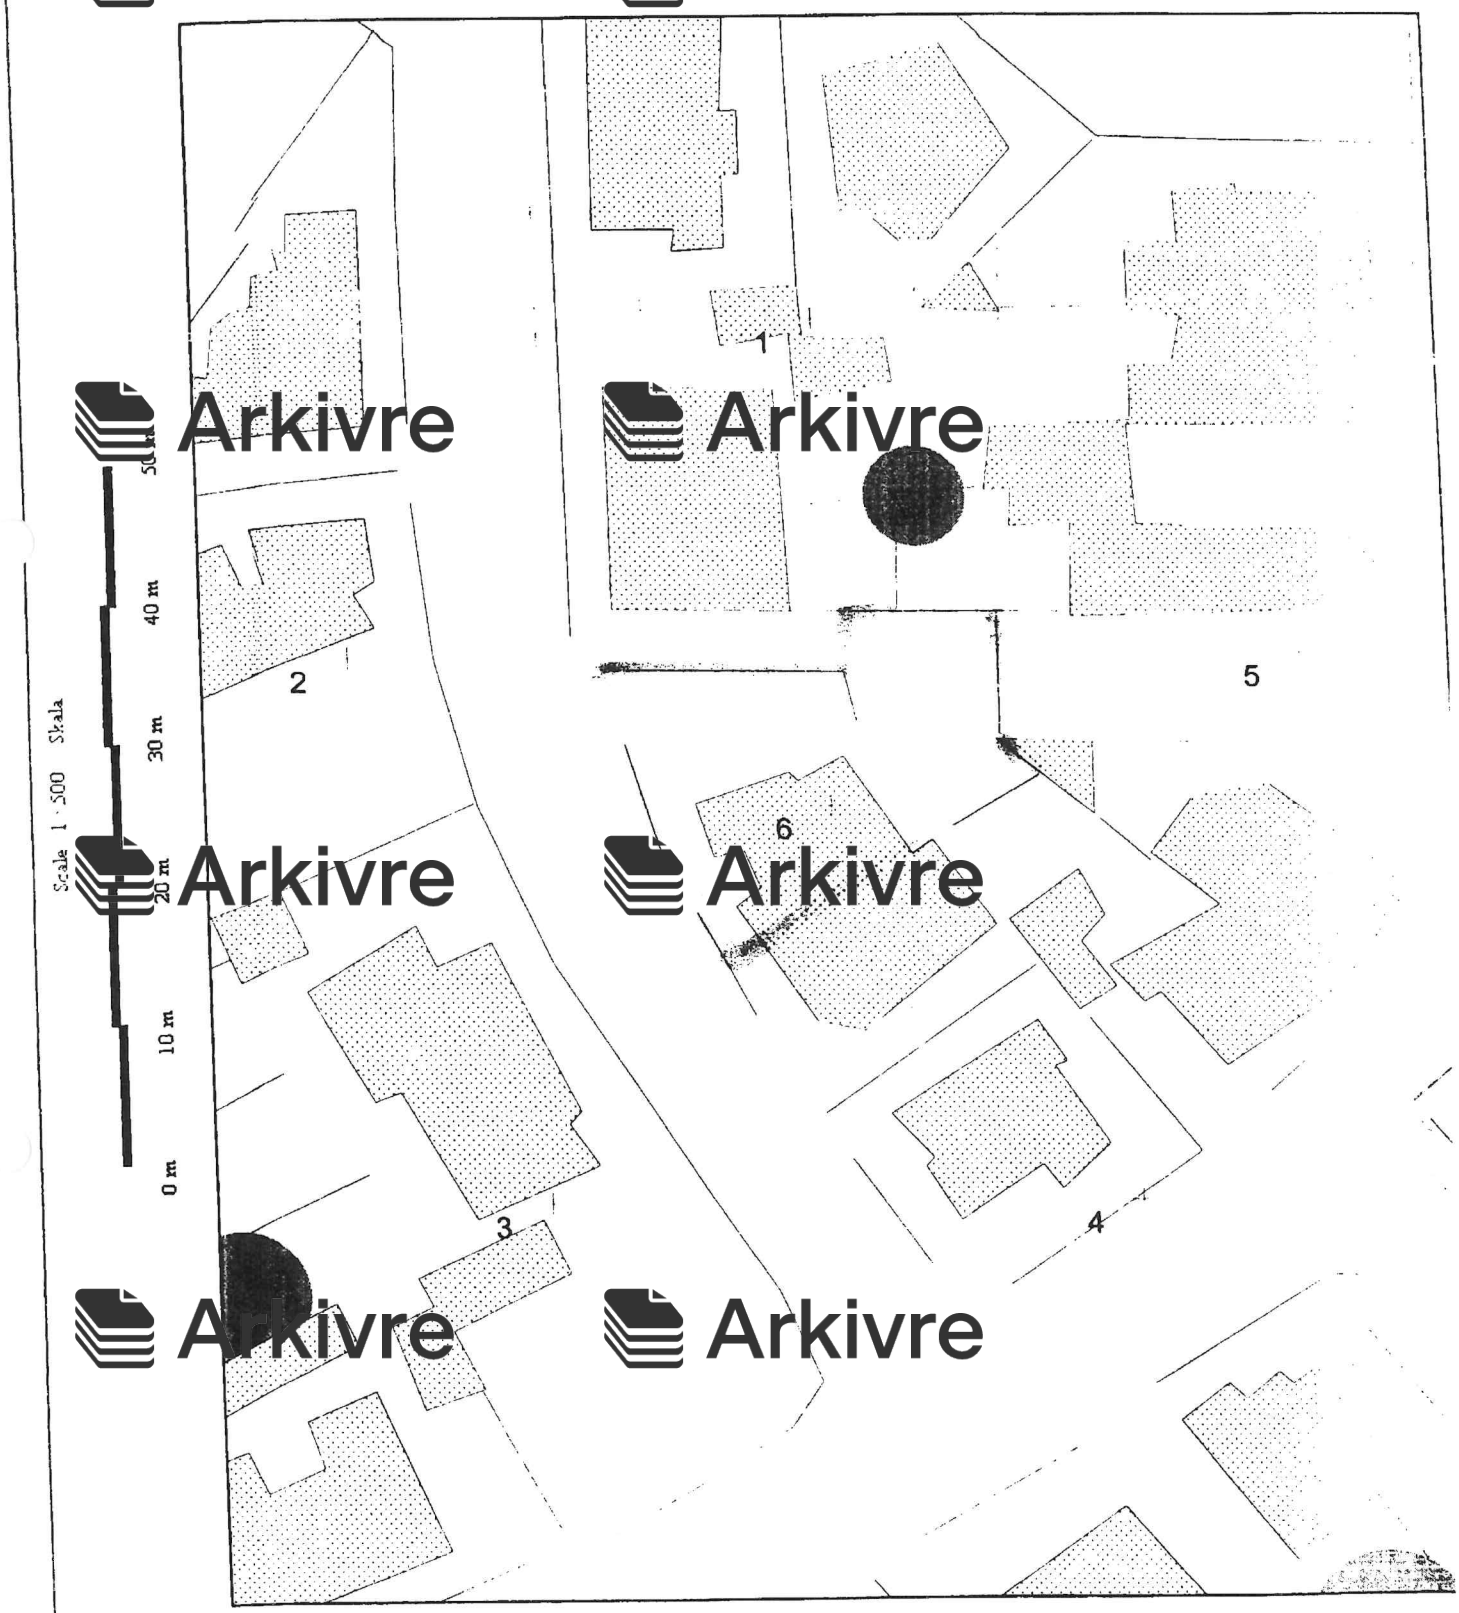

Arkivre Arkivre
Arkivre Arkivre
Arkivre Arkivre

Scale 1 : 500 Skala

0 m 10 m 20 m 30 m 40 m 50 m

REĠISTRU TAL-ARTIJI
116, Triq il-Belt Valletta

RECEIVED
23 Nov 2007