

Dan hu dokument uffiċċjali għall-użu biss fl-Aġenzija għar-Reġistrazzjoni tal-Artijiet

This is an official document for Land Registration Agency use only

12

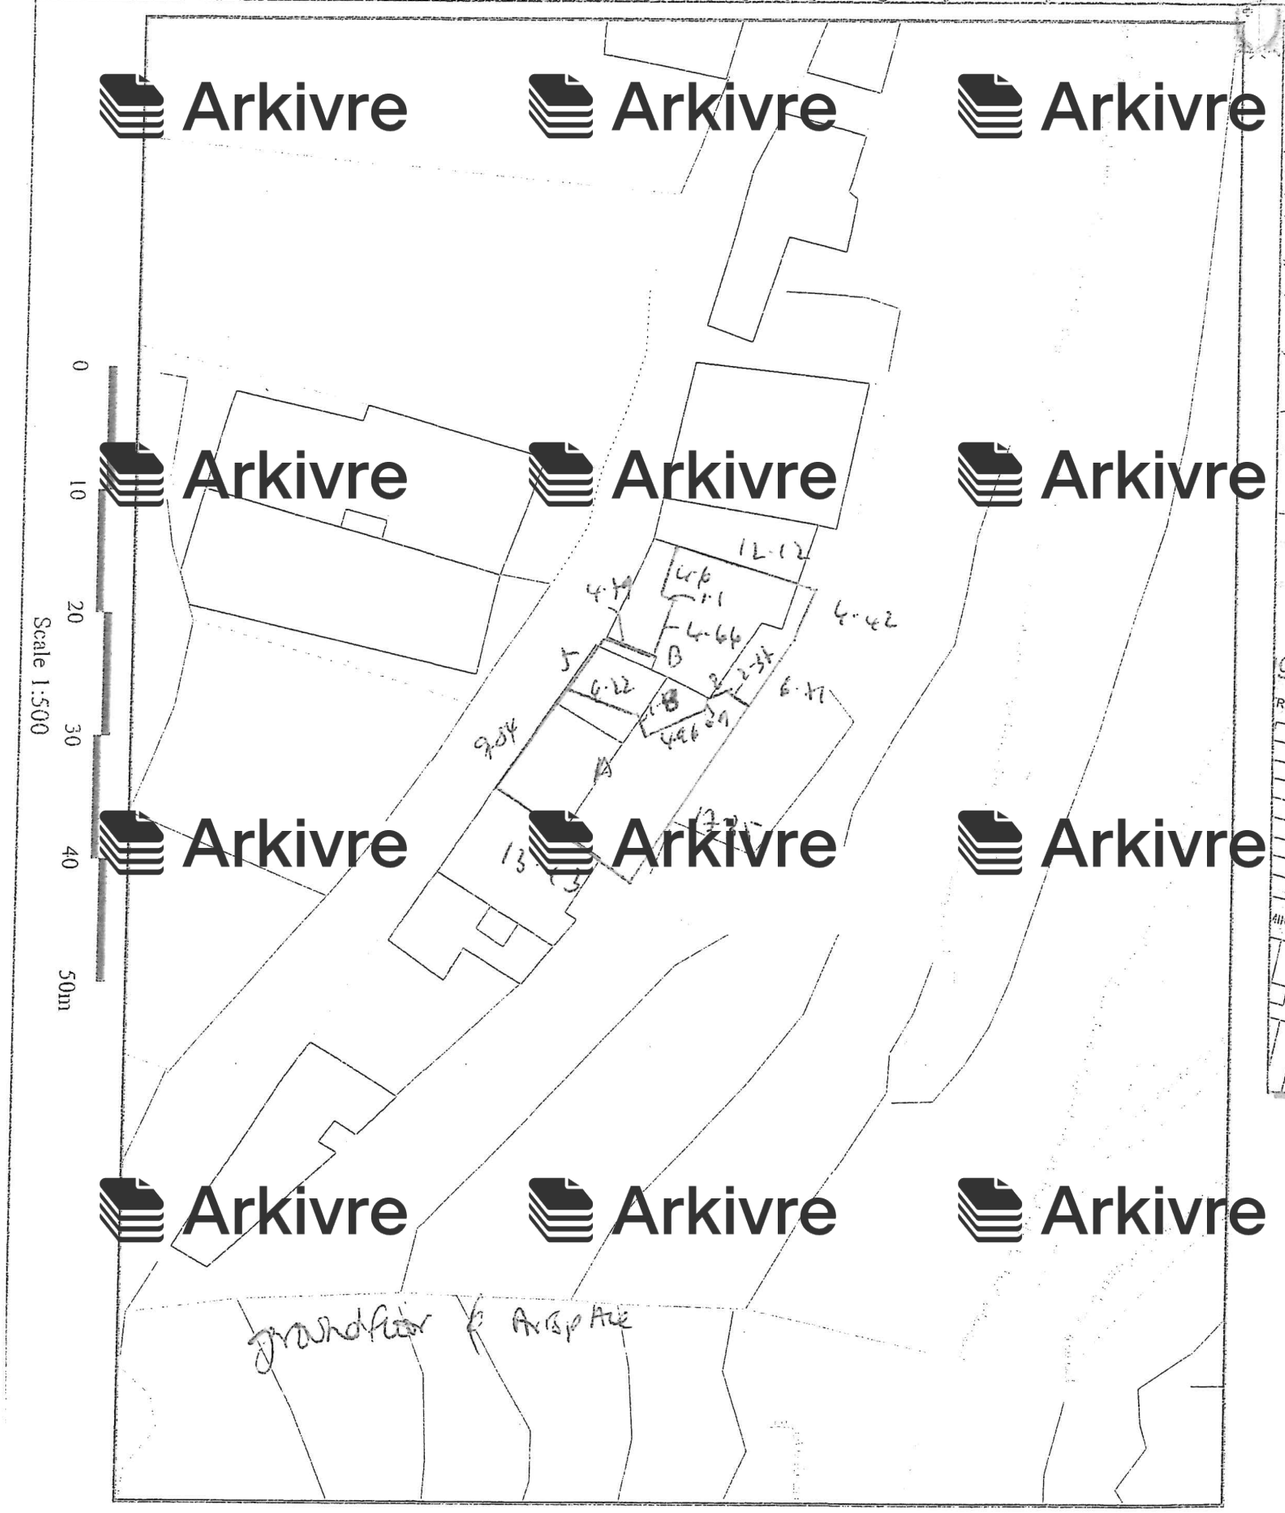

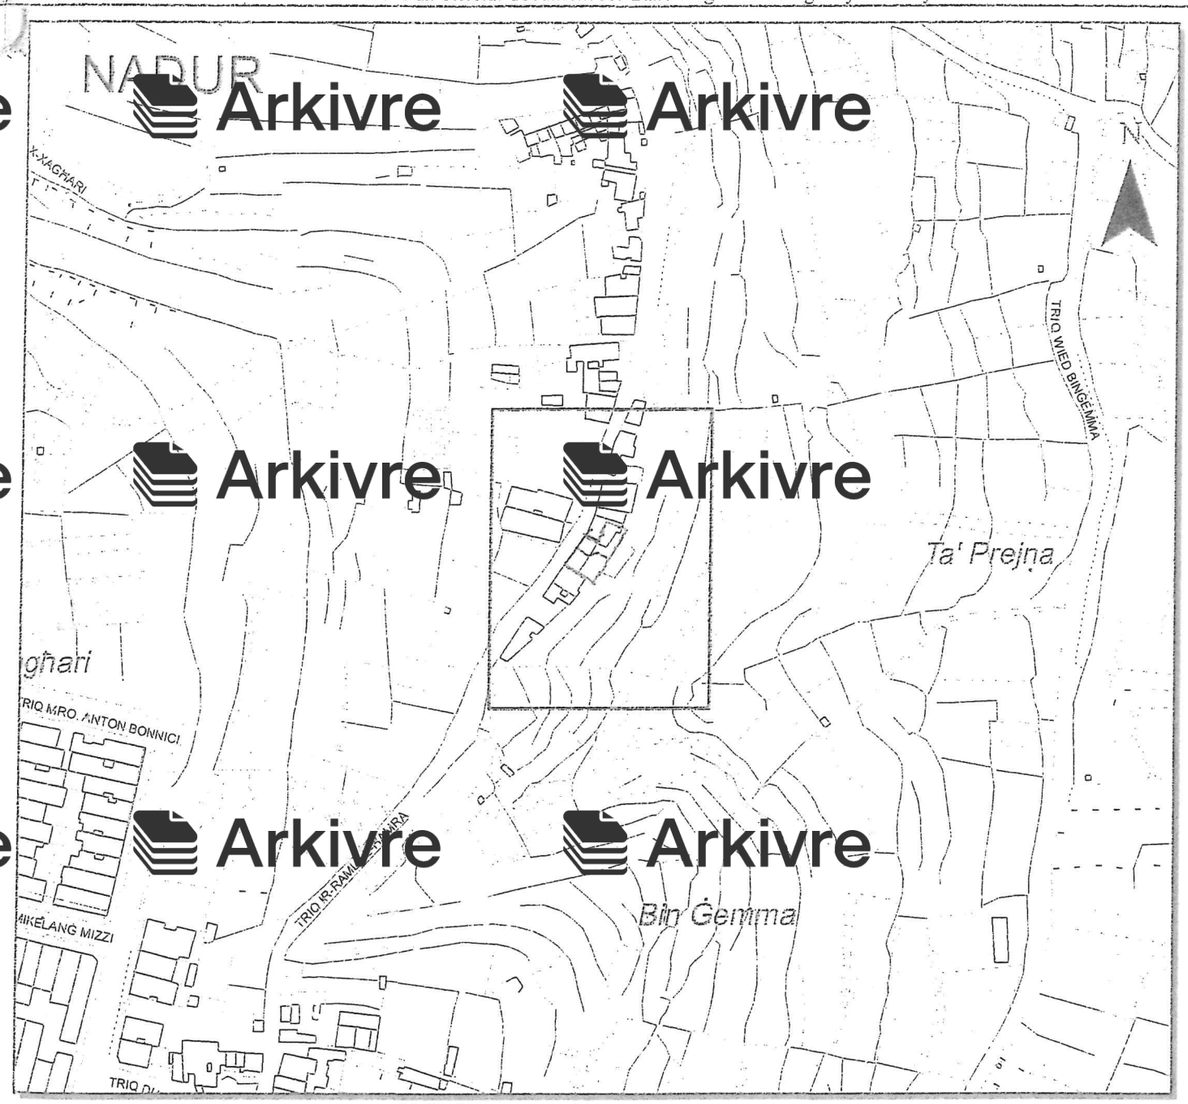

Pjanta tas-Sit 1:2500 *Site Plan*

Scale 1:500

0 10 20 30 40 50m

Aġenzija għar-Reġistrazzjoni tal-Artijiet / *Land Registration Agency*
116, Casa Bolino, Triq il-Punent, Il-Belt Valletta / *116, Casa Bolino, Triq il-Punent, Il-Belt Valletta*

Nru tal-Mappa: 329866 G *Map Number:*	Pożizzjoni Ċentrali: x = 36598 *Centre Coordinates:* y = 89792	Parti min S.S.: 3689 *Extracted from S.S.:*	Data: 30/11/2023 *Date:*

Perit:
Architect:

PERIT ALEX AGIUS
74-2
BORG OLIVIER STREET
VICTORIA, GOZO


Timbru tal-Perit:
Architect's Stamp:

Qies (metri kwadri):
Area (square metres): A ċiċa : 40m²
B ċiċa: 16lm²

Firma ta' l-Applikant:
Applicant's Signature:

Dritt imħallas
Fee Paid

Arkivre Arkivre Arkivre Arkivre Arkivre

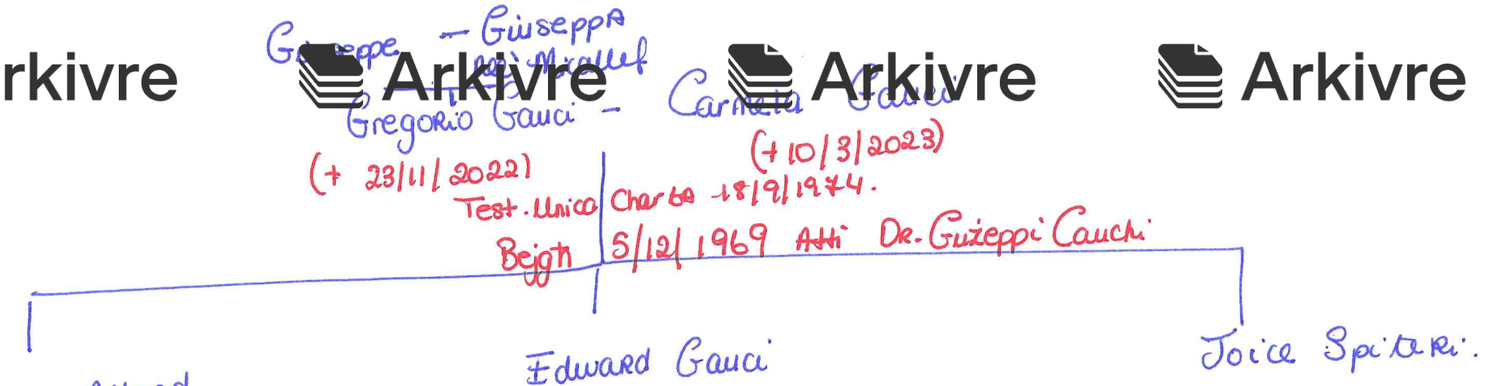

Arkivre Arkivre Arkivre Arkivre Arkivre

Arkivre Arkivre Arkivre Arkivre Arkivre