

Dan hu dokument uffiċċjali għall-użu biss fl-Aġenzija għar-Reġistrazzjoni tal-Artijiet

This is an official document for Land Registration Agency use only

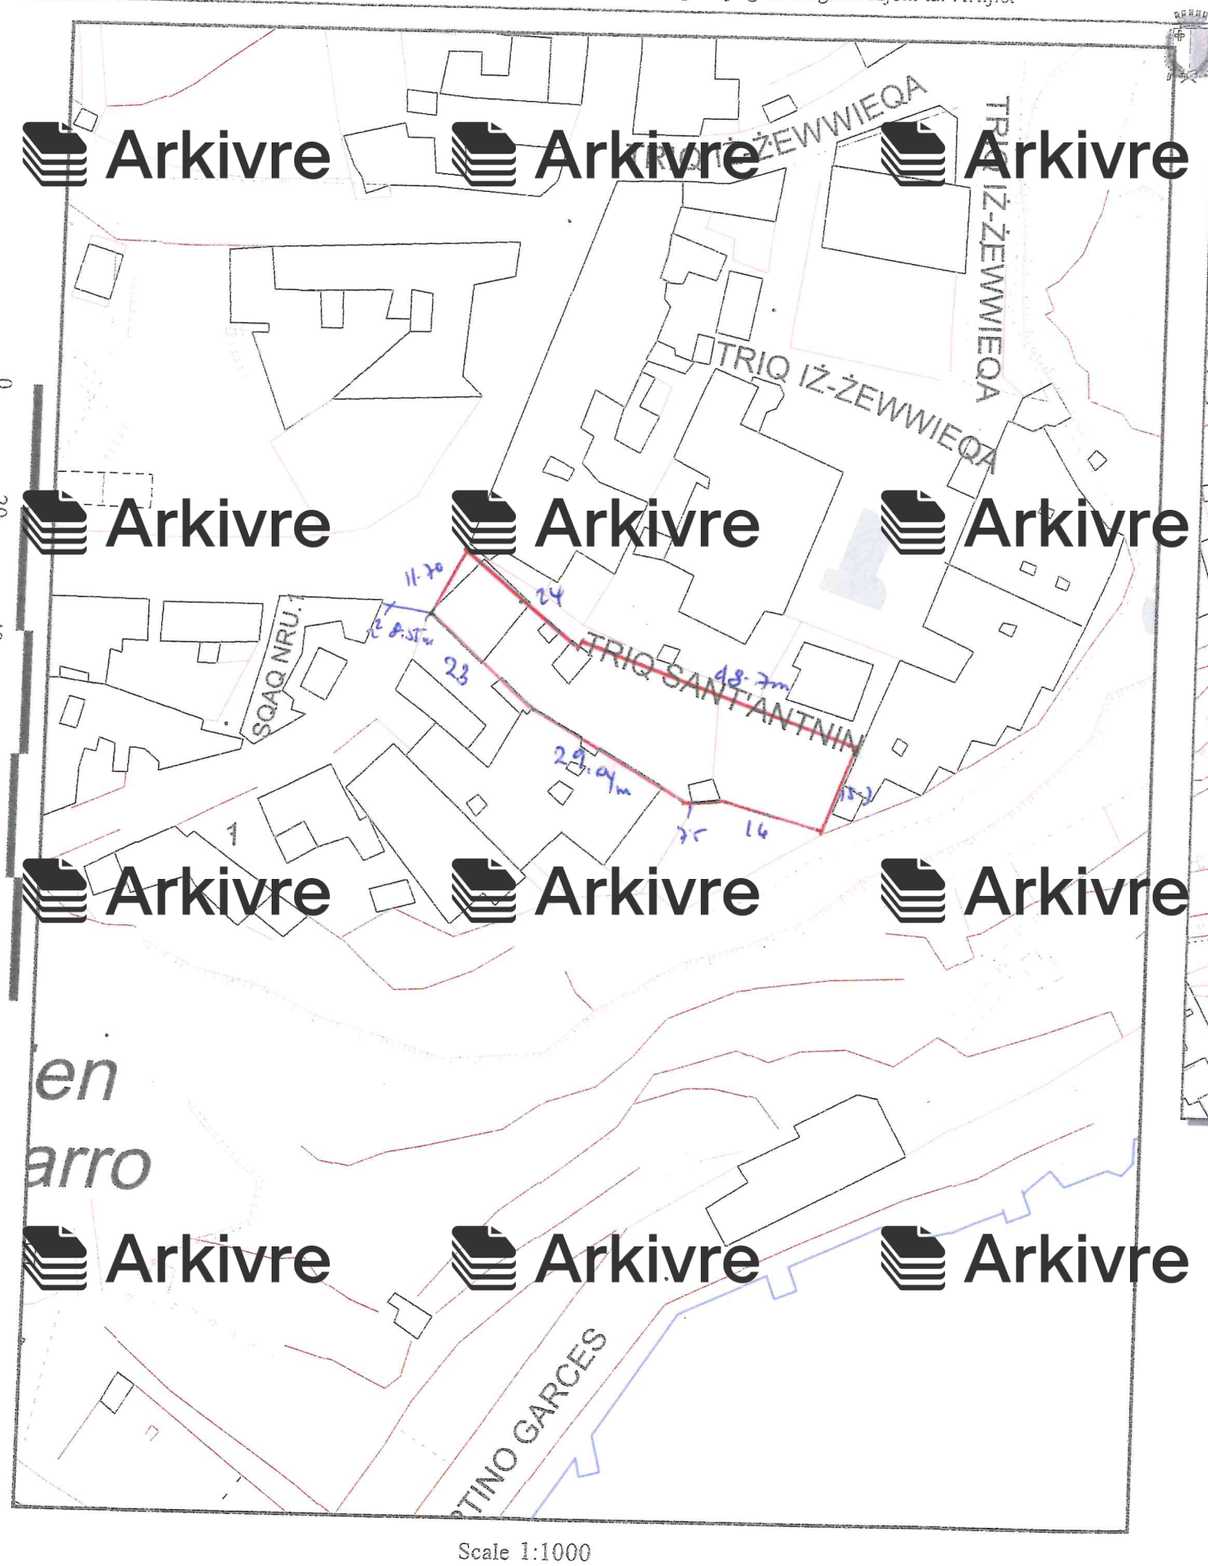

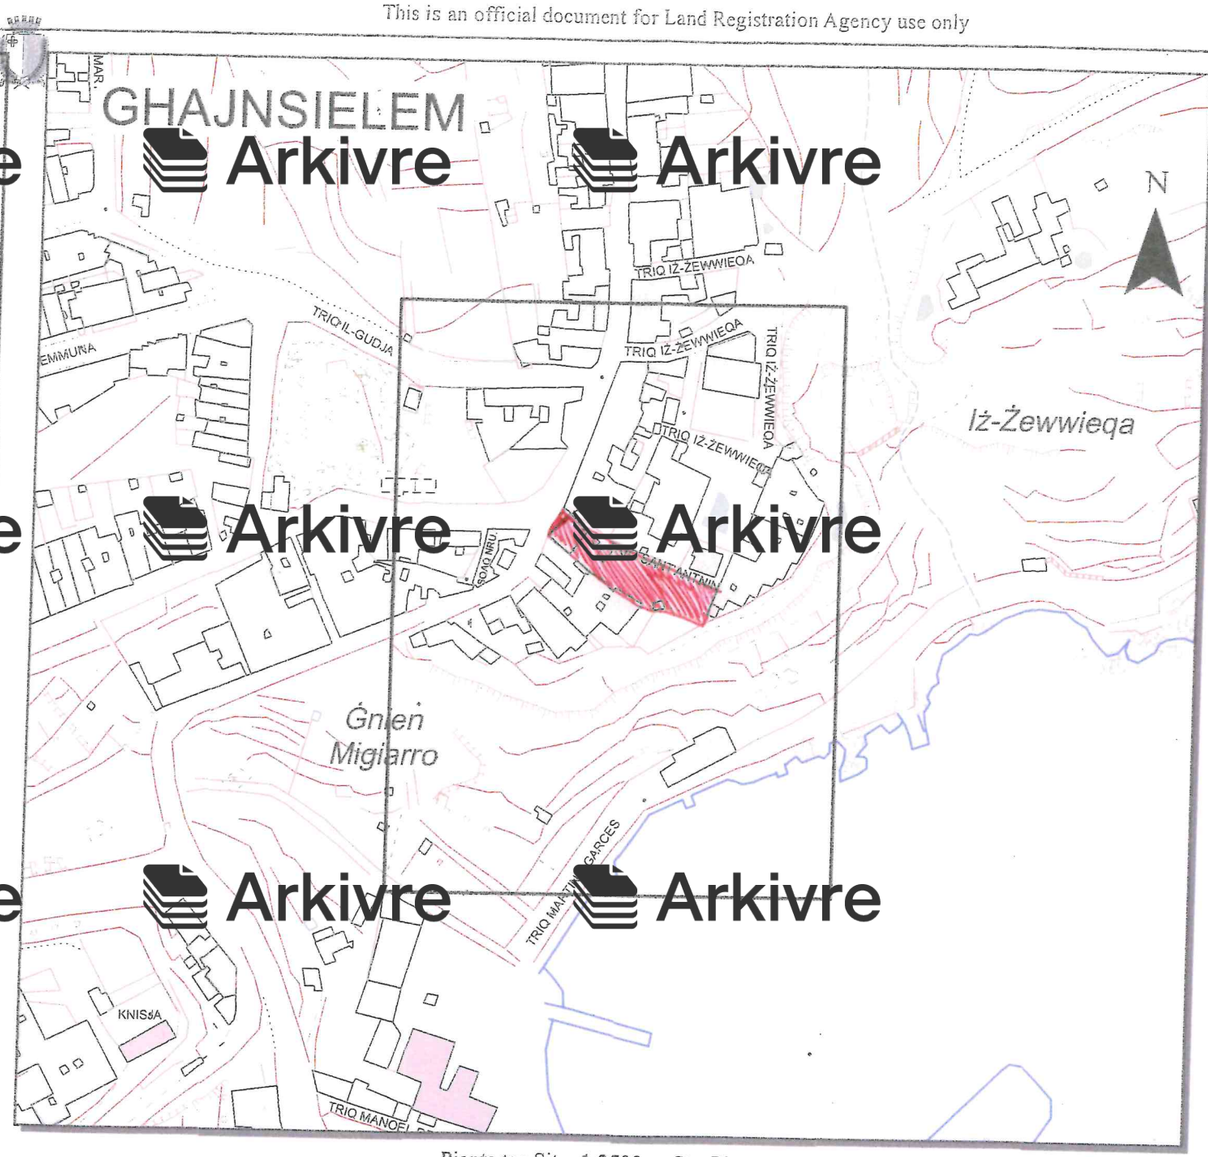

Pjanta tas-Sit **1:2500** *Site Plan*

Aġenzija għar-Reġistrazzjoni tal-Artijiet
116, Triq Sqallin, Triq il-Kunċizzjoni, Il-Belt Valletta

Land Registration Agency
116, Old Bakery Street, Triq il-Punent, Il-Belt Valletta

Nru tal-Mappa: *Map Number:* **329291 G**	Pożizzjoni Ċentrali: *Centre Coordinates:* **x = 36732 y = 87339**	Parti min S.S.: *Extracted from S.S:* **3687**	Data: *Date:* **27/11/2023**

Perit: *Architect:*

Timbru tal-Perit: *Architect's Stamp:*

PERIT ALEX BIGENI
74.2
BORG OLIVIER STREET
VICTORIA, GOZO

Qies (metri kwadri): *Area (square metres):* Circa 108m²

Firma ta' l-Applikant: *Applicant's Signature:*

LR 316951

Dritt imħallas *Fee Paid*